

ΕΦΗΜΕΡΙΣ ΤΗΣ ΚΥΒΕΡΝΗΣΕΩΣ
ΤΗΣ ΕΛΛΗΝΙΚΗΣ ΔΗΜΟΚΡΑΤΙΑΣ

ΤΕΥΧΟΣ ΤΕΤΑΡΤΟ Αρ. Φύλλου 415

27 Απριλίου 1993

ΠΕΡΙΕΧΟΜΕΝΑ

ΑΝΑΔΑΣΩΣΕΙΣ

ΑΠΟΦΑΣΕΙΣ

ΠΟΛΕΟΔΟΜΙΑ

ΑΠΟΦΑΣΕΙΣ

ΑΝΑΔΑΣΩΣΕΙΣ

ΑΠΟΦΑΣΕΙΣ

Αριθ. 458 (1)

Κήρυξη ως αναδασωτέας έκτασης εμβαδού 4.378 τ.μ. στη θέση «Λούτα μαντρί» της περιφέρειας Κοινότητας Αρχ. Νεμέας του Νομού Κορινθίας.

Ο ΝΟΜΑΡΧΗΣ ΚΟΡΙΝΘΙΑΣ

Έχοντας υπόψη:

1. Τις διατάξεις της παρ. 3 του άρθρ. 117 του Συντάγματος.

2. Τις διατάξεις του Ν. 3200/55 «περί διοικητικής αποκέντρωσης», όπως τροποποιήθηκε και συμπληρώθηκε μεταγενέστερα με το Ν.Δ. 532/70.

3. Τις διατάξεις του Ν. 998/1979 «περί προστασίας των δασών και των δασικών εν γένει εκτάσεων της χώρας» και συγκεκριμένα:

α. του άρθρ. 41 παρ. 1.

β. του άρθρ. 38.

4. Τις διαταγές του Υπουργείου Γεωργίας:

α. 160417/1180/8.7.80,

β. 182447/3049/24.9.80 και

γ. 85144/1468/9.9.92.

5. Την αριθ. 1048/17.3.93 πρόταση του Δασαρχείου Κορίνθου, από την οποία προκύπτει ότι η έκταση που αναφέρεται στο θέμα είχε κατά το χρόνο της αποψιλώσεώς της που έγινε από τους Δούρο Φώτη του Δημ. κατοίκου Άργους, Παπουτσή Ιωάννη του Ηλία και Παπουτσή Νικόλαο κατοίκων Δερβενακίων, δασικό χαρακτήρα, κατά την έννοια του Νόμου 998/79 και ως εκ τούτου επιβάλλεται η κήρυξή της ως αναδασωτέας, αποφασίζουμε:

Κηρύσσουμε αναδασωτέα με σκοπό την επανεγκατάσταση, με φυσική ή τεχνική αναγέννηση, της δασικής βλάστησης που καταστράφηκε από παράνομη εκχέρσωση την δημόσια δασική έκταση εμβαδού τεσσάρων χιλιάδων τριακοσίων εβδομήντα οκτώ (4.378) τ.μ. που βρίσκεται στη θέση «Λούτα μαντρί» της περιφέρειας της Κοινότητας Αρχ. Νεμέας του Νομού Κορινθίας και προσδιορίζεται από τα στοιχεία Τμήμα Ι: 1, 2, 3, 4, 5, 6, 12, 13, 20, 19, 1, Τμήμα ΙΙ: 18, 19, 20, 13, 14, 15, 16, 17, 18, Τμήμα ΙΙΙ: 6, 7, 8, 9, 10, 11, 6, όπως φαίνονται στο συνημμένο διάγραμμα, το οποίο αποτελεί αναπόσπαστο μέρος της αποφάσεως αυτής και έχει όρια:

ΤΜΗΜΑ Ι

Ανατολικά: Αγροτική έκταση σήμερα.

Δυτικά: Εκχερσωθείσα δημόσια δασική έκταση.

Βόρεια: Δημόσια δασική έκταση.

Νότια: Αγροτική έκταση σήμερα.

ΤΜΗΜΑ ΙΙ

Ανατολικά: Εκχερσωθείσα δημόσια δασική έκταση.

Δυτικά: Δημόσια δασική έκταση.

Βόρεια: Δημόσια δασική έκταση.

Νότια: Δημόσια δασική έκταση.

ΤΜΗΜΑ ΙΙΙ

Ανατολικά: Ελαιώνας.

Δυτικά: Δημόσια δασική έκταση.

Βόρεια: Ελαιώνας και δημόσια δασική έκταση.

Νότια: Δημόσια δασική έκταση.

Η απόφαση αυτή ισχύει από της κοινοποιήσεώς της αρμοδίως (άρθρο 41 Νόμου 998/1979) και προ της δημοσιεύσεώς της στην Εφημερίδα της Κυβερνήσεως (άρθρ. 37 Ν. 3200/55).

Η απόφαση αυτή να δημοσιευθεί στην Εφημερίδα της Κυβερνήσεως.

Κόρινθος, 6 Απριλίου 1993

Ο Νομάρχης

ΧΡ. ΛΑΔΙΑΣ

Τοπογραφικό Διάγραμμα Δημοσίας Δασικής Εκτάσεως που βρίσκεται στη Δασική θέση Λούτα Μανδρί περιοχή Δερβενακίων και Αρχ. Νεμέας και η οποία εκχερσώθηκε παράνομα:
Τό υπό στοιχεία (α) 1.2.3.4.5.6.12.13.20.19.1. από τον Δούρο Φώτιο του Δημ. κάτοικο Άργους (β) 18.19.20.13.14.15.16.17.18 από το Παπουτσή Ιωάννη του Ηλια κάτοικο Δερβενακίων και (γ) 6.7.8.9.10.11.6 από τον Νικόλαο Παπουτση κάτοικο Δερβενακίων και η οποία προτείνεται να κηρυχθεί αναδασωτέα

E_1 = (1.2.3.4.5.6.12.13.20.19.1) = 1.465 τ.μ.
E_2 = (18.19.20.13.14.15.16.17.18) = 1.278 τ.μ.
E_3 = (6.7.8.9.10.11.6) = 1.635 τ.μ.

ΚΛΙΜΑΚΑ 1:1000

ΑΠΟΣΠΑΣΜΑ ΧΑΡΤΗ 1:50.000

ΘΕΩΡΗΘΗΚΕ
Κόρινθος 6/4/93
Ο ΝΟΜΑΡΧΗΣ
Χρίστος Λιάσιας

Κόρινθος 17/3/92
Ο Δασάρχης Κορίνθου
Γλ. Μελέτης
Δασολόγος με Α' β.

Κόρινθος 17/3/92
Ο Συντάξας
Γεωργ. Μπλάνας
Δασολόγος με Α' β.

ΠΟΛΕΟΔΟΜΙΑ

ΑΠΟΦΑΣΕΙΣ

Αριθ. ΟΙΚ.9019/565 (2)

Μερική αναθεώρηση του ρυμοτομικού σχεδίου Περιστερίου Αττικής - Συνοικία 11.

Ο ΝΟΜΑΡΧΗΣ ΔΥΤ. ΑΤΤΙΚΗΣ

Έχοντας υπόψη:

1. Τις διατάξεις του Ν.Δ/τος της 17ης Ιουλίου 1923, όπως μεταγενέστερα τροποποιήθηκαν και συμπληρώθηκαν και ειδικότερα τα άρθρα 3 και 70.

2. Τις διατάξεις του Α.Ν. 314/1968 (ΦΕΚ 7/Α') όπως τροποποιήθηκαν και συμπληρώθηκαν με το υπ' αρ. 1010/71 Ν.Δ/γμα (ΦΕΚ 220/Α') και με την παρ. 3 του άρθρου 3Α του Ν. 1577 (ΦΕΚ 210/Α').

3. Τις διατάξεις του υπ' αρ. 183/86 Π.Δ/τος (ΦΕΚ 70/Α').

4. Τις διατάξεις του άρθρου 29Α' του Ν. 1558/1985 όπως συμπληρώθηκαν με το άρθρο 27 του Ν. 2081/1992.

5. Τις υπ' αρ. 634/89 και 322/14.6.90 αποφάσεις του Δημοτικού Συμβουλίου Περιστερίου.

6. Την υπ' αρ. 24/92 (θέμα 14ο) γνωμοδότηση του Συμβουλίου Χ.Ο.Π. Νομού Δυτ. Αττικής.

7. Το υπ' αρ. 9228/5.4.93 έγγραφο του Δήμου Περιστερίου, αποφασίζουμε:

Άρθρο 1ο

Εγκρίνεται η «μερική αναθεώρηση του ρυμοτομικού σχεδίου Περιστερίου στη Συνοικία 11», με τις πολεοδομικές παρεμβάσεις που αναφέρονται αναλυτικά κατωτέρω και όπως φαίνεται στα σχετικά πρωτότυπα σχεδιαγράμματα σε κλίμακα 1:500 που έχουν θεωρηθεί από το Δ/ντή της Δ/νσης Πολεοδομίας Δυτ. Αττικής και που το συνοπτικό τους αντίτυπο δημοσιεύεται με αυτή την απόφαση.

α' Έγκριση οδών στα Ο.Τ. 393 και 395.

β' Χαρακτηρισμός τμημάτων των Ο.Τ. 377 και 390 σε κοινόχρηστους χώρους - πράσινο. Χαρακτηρισμός τμήματος του Ο.Τ. 385 σε χώρο δημοτικού θεάτρου.

γ' Έγκριση οδού στο Ο.Τ. 364 και χαρακτηρισμός της σε πεζόδρομο.

δ' Χαρακτηρισμός του Ο.Τ. 413 σε χώρο πλατείας.

ε' Χαρακτηρισμός τμήματος του Ο.Τ. 351 σε χώρο για βρεφονηπιακό σταθμό.

στ' Χαρακτηρισμός τμήματος του Ο.Τ. 421 σε χώρο Κ.Α.Π.Η. Έγκριση οδού στο Ο.Τ. 421.

ζ' Χαρακτηρισμός του με τα στοιχεία ΑΘΗΖΕΔΓΒΛΜ τμήματος του Ο.Τ. 426 σε χώρο για αθλητικές εγκαταστάσεις.

η' Χαρακτηρισμός τμήματος του Ο.Τ. 430 σε κοινόχρηστο χώρο.

θ' Έγκριση οδού (Ελάτου) στο Ο.Τ. 369 και χαρακτηρισμό της σε πεζόδρομο.

ι' Χαρακτηρισμός τμήματος του Ο.Τ. 419 σε χώρο για την ανέγερση κτιρίου πολλαπλών χρήσεων.

Άρθρο 2ο

Από τις διατάξεις αυτής της απόφασης δεν προκαλείται δαπάνη σε βάρος του προϋπολογισμού του Δήμου Περιστερίου και του κρατικού προϋπολογισμού.

Άρθρο 3ο

Η ισχύς αυτής της απόφασης αρχίζει από την ημερομηνία δημοσιευσής της στην Εφημερίδα της Κυβερνήσεως.

Η απόφαση αυτή να δημοσιευθεί στην Εφημερίδα της Κυβερνήσεως.

Αιγάλεω, 14 Απριλίου 1993

Ο Νομάρχης
ΑΘ. ΜΠΟΥΡΑΣ

ΔΗΜΟΣ ΠΕΡΙΣΤΕΡΙΟΥ
1:500

ΝΟΜΑΡΧΙΑ
ΔΥΤ. ΑΤΤΙΚΗΣ

Ο.Τ. 376
Ο.Τ. 377
Ο.Τ. 378
Ο.Τ. 384
Ο.Τ. 385
Ο.Τ. 386
Ο.Τ. 388
Ο.Τ. 390

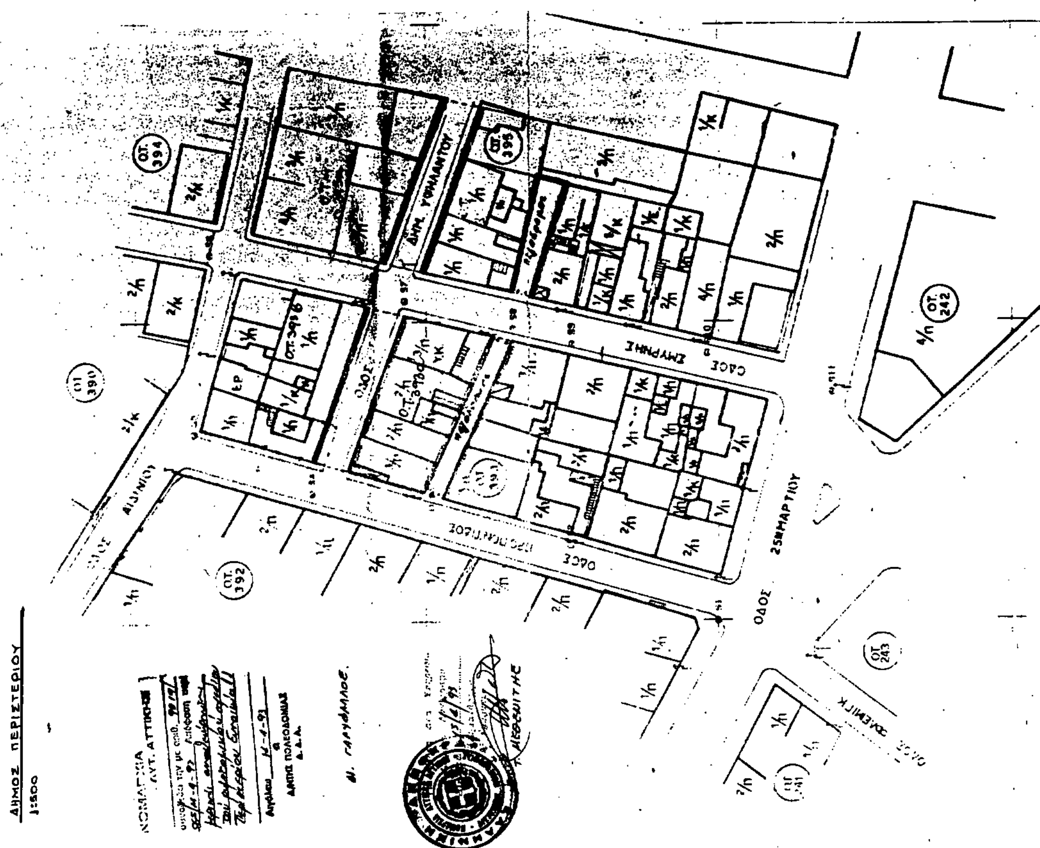
Κ. Βάρναλη
Ζάκου
Πατρ. Ιωακείμ
Μεγ. Αλεξάνδρου
Ραιδεστού
Αγίνιου
Ύδρας

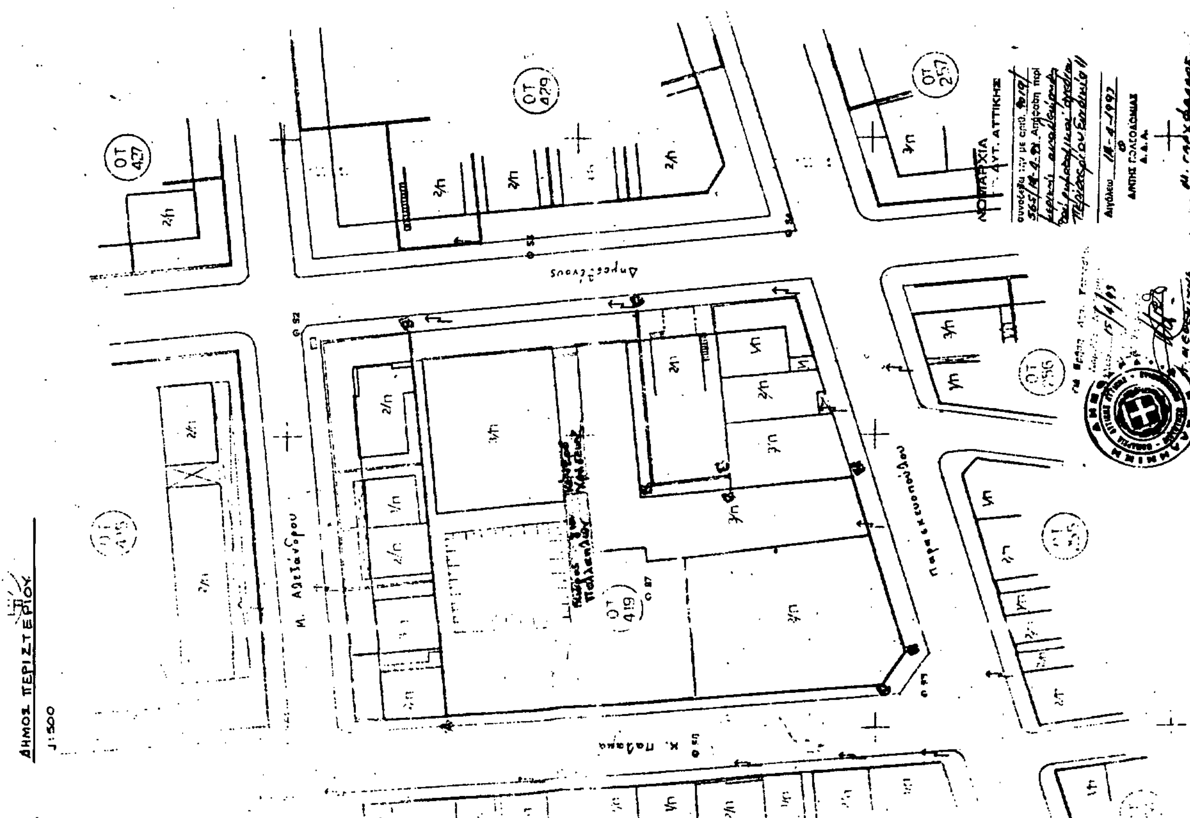
ΔΗΜΟΣ ΠΕΡΙΣΤΕΡΙΟΥ
1:500

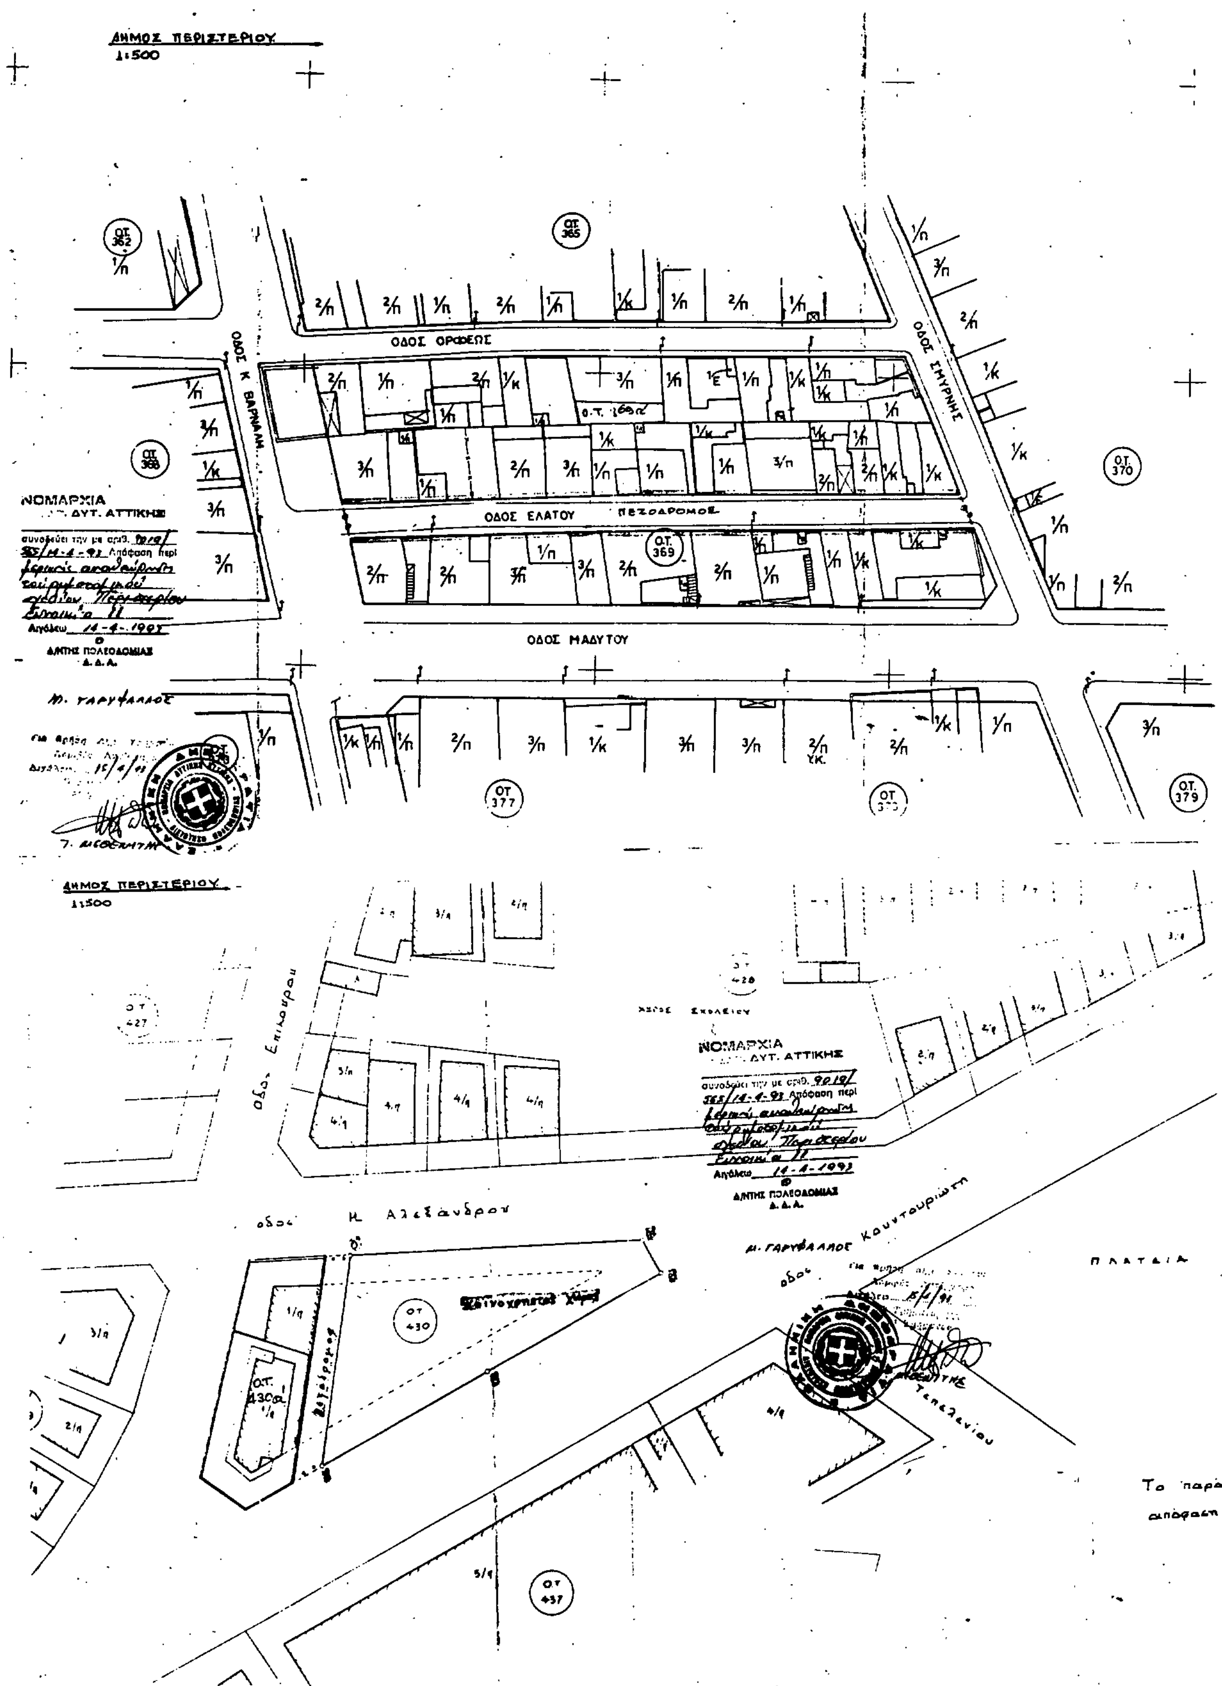
ΝΟΜΑΡΧΙΑ
ΔΥΤ. ΑΤΤΙΚΗΣ

ΟΔΟΣ ΗΛΙΟΥ
ΟΔΟΣ ΑΡΚΑΔΙΟΥ
ΟΔΟΣ ΝΑΥΑΡΙΝΟΥ
ΟΔΟΣ ΔΗΜΟΣΘΕΝΟΥΣ

Ο.Τ. 403
Ο.Τ. 406
Ο.Τ. 410
Ο.Τ. 420
Ο.Τ. 421
Ο.Τ. 421α
Ο.Τ. 424


ΔΗΜΟΣ ΠΕΡΙΣΤΕΡΙΟΥ
1:500
ΟΔΟΣ ΣΜΥΡΝΗΣ
ΟΔΟΣ 25ΗΣ ΜΑΡΤΙΟΥ
ΟΤ 242
ΟΤ 243


ΔΗΜΟΣ ΠΕΡΙΣΤΕΡΙΟΥ
1:500
ΟΤ 419
ΟΤ 257


ΔΗΜΟΣ ΠΕΡΙΣΤΕΡΙΟΥ
1:500
ΟΔΟΣ ΟΡΦΕΩΣ
ΟΔΟΣ Κ. ΒΑΡΝΑΛΗ
ΟΔΟΣ ΣΜΥΡΝΗΣ
ΟΔΟΣ ΕΛΑΤΟΥ
ΠΕΖΟΔΡΟΜΟΣ
ΟΔΟΣ ΜΑΔΥΤΟΥ
ΝΟΜΑΡΧΙΑ
ΔΥΤ. ΑΤΤΙΚΗΣ
Ο ΔΝΤΗΣ ΠΟΛΕΟΔΟΜΙΑΣ
Δ.Α.Α.
ΔΗΜΟΣ ΠΕΡΙΣΤΕΡΙΟΥ
1:500
Οδός Επικούρου
ΧΩΡΟΣ ΣΧΟΛΕΙΟΥ
οδός Μ. Αλεξάνδρου
οδός Κουντουριώτη
Κοινόχρηστος Χώρος
Πεζόδρομος
Τελεσίου
ΠΛΑΤΕΙΑ
Το παρόν
απόφαση

ΔΗΜΟΣ ΠΕΡΙΣΤΕΡΙΟΥ
1:500

ΝΟΜΑΡΧΙΑ ΔΥΤ. ΑΤΤΙΚΗΣ

ΟΤ 423

ΟΔΟΣ ΕΠΙΚΟΥΡΟΥ

ΟΔΟΣ ΤΕΝΕΔΟΥ

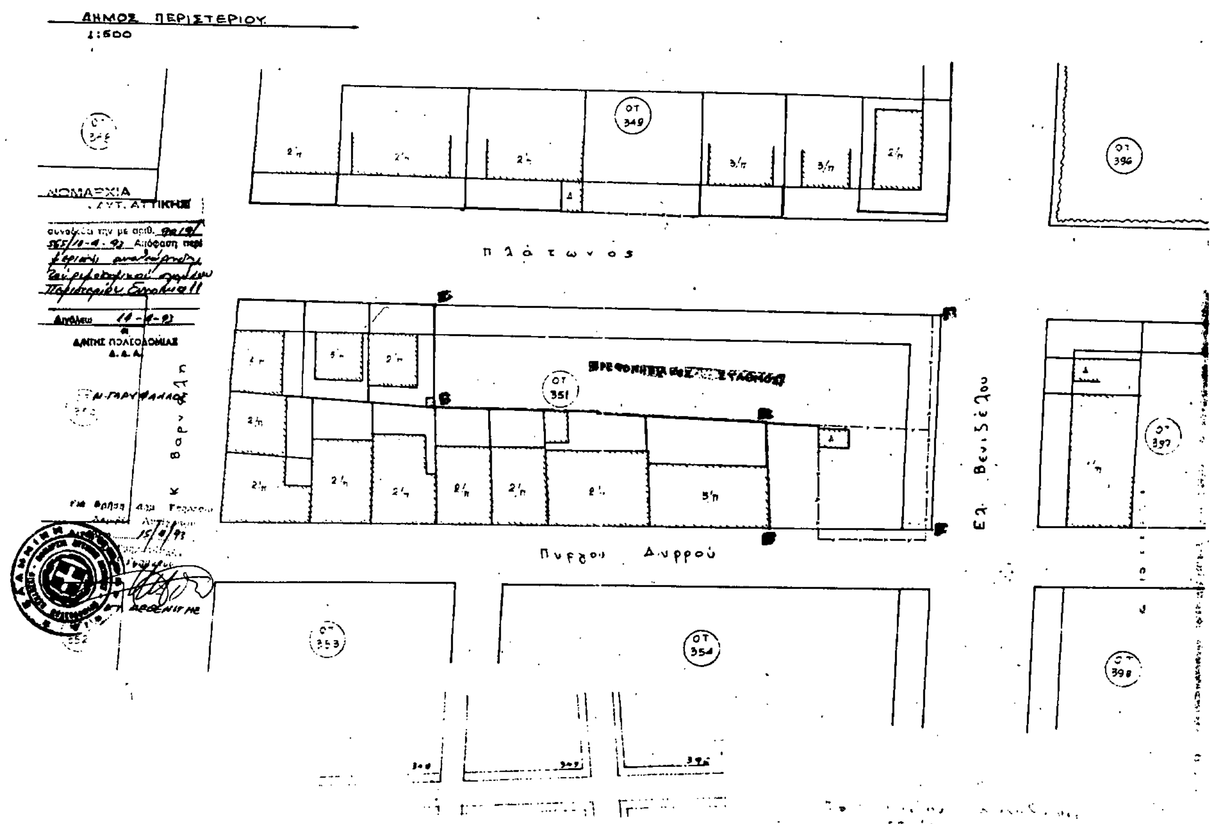
ΟΤ 426

Αθλητικές Εγκαταστάσεις

BETON

ΟΔΟΣ ΣΠΕΤΣΩΝ

ΠΛΑΤΕΙΑ 28ης ΟΚΤΩΒΡΙΟΥ



ΑΠΟ ΤΟ ΕΘΝΙΚΟ ΤΥΠΟΓΡΑΦΕΙΟ